
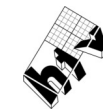




htv Bouwtechniek

HUIZE VAN ORANJE ZOETERMEER
 KOPERSCONTRACT schaal 1:200
 1E VERDIEPING formaat A3
 DATUM 03-09-2016 KC-311

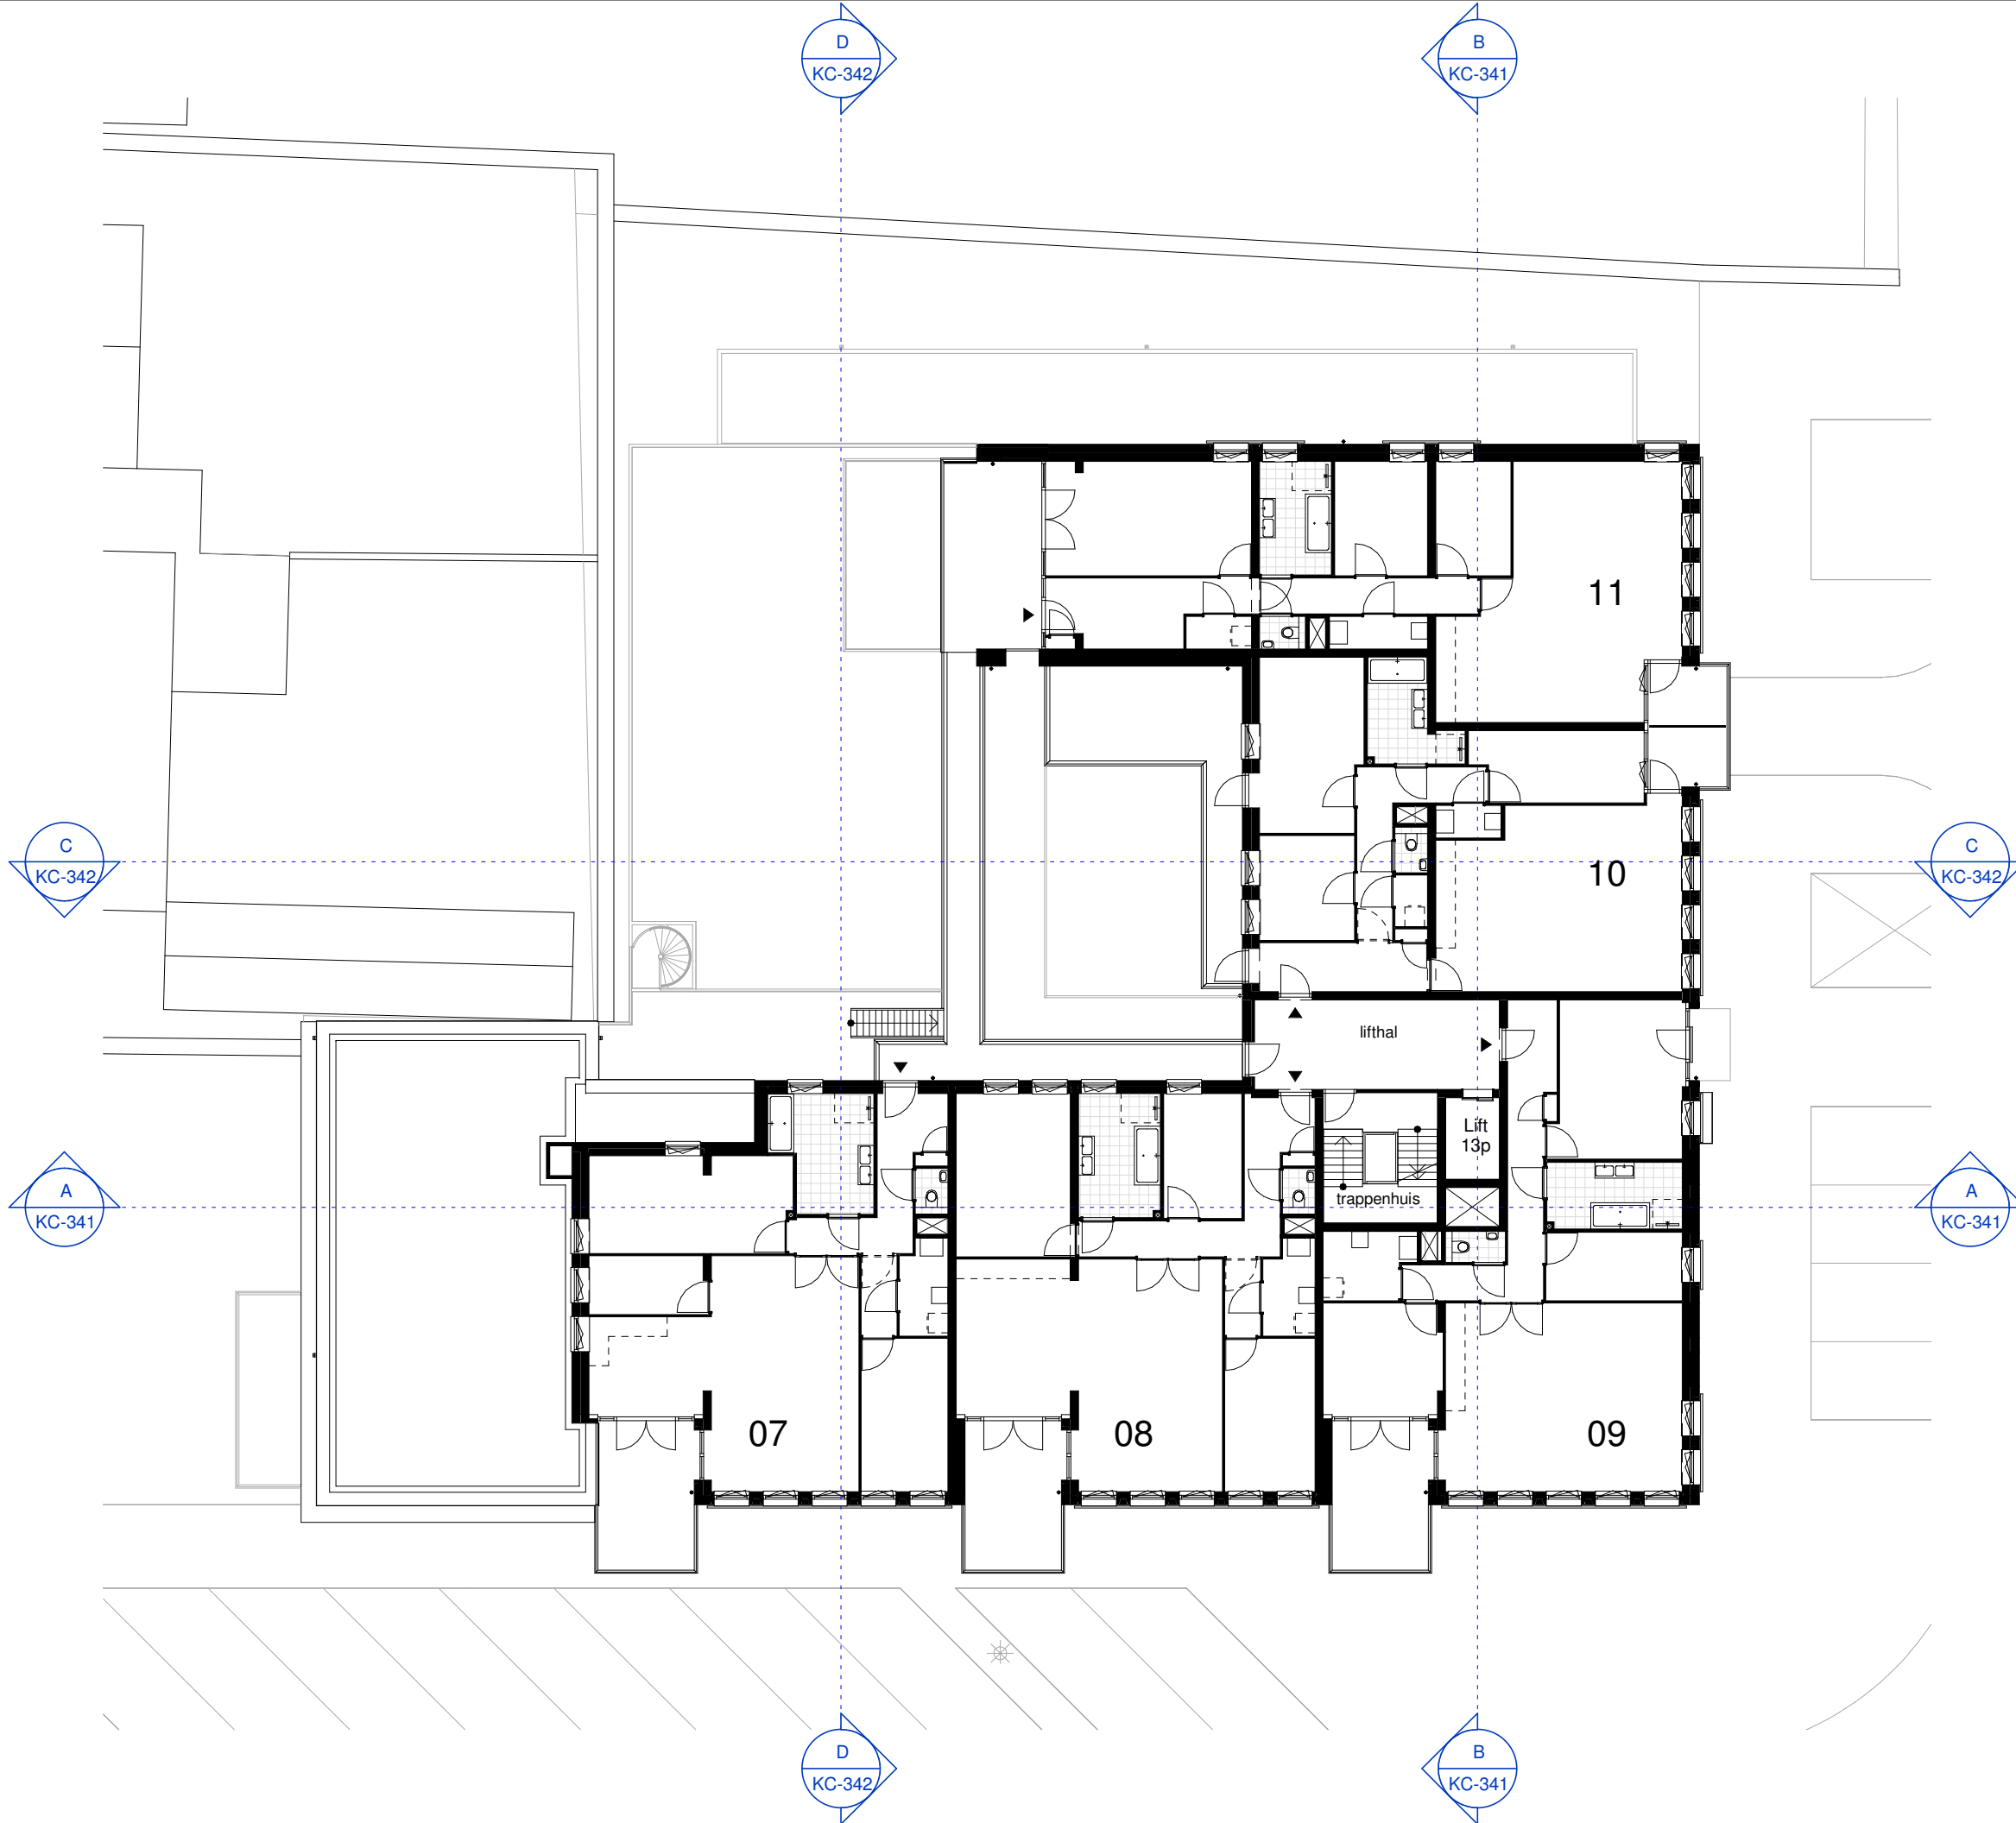


htv Bouwtechniek

HUIZE VAN ORANJE ZOETERMEER
 KOPERSCONTRACT schaal 1:200
 2E VERDIEPING formaat A3
 DATUM 03-09-2016 KC-312

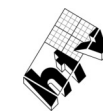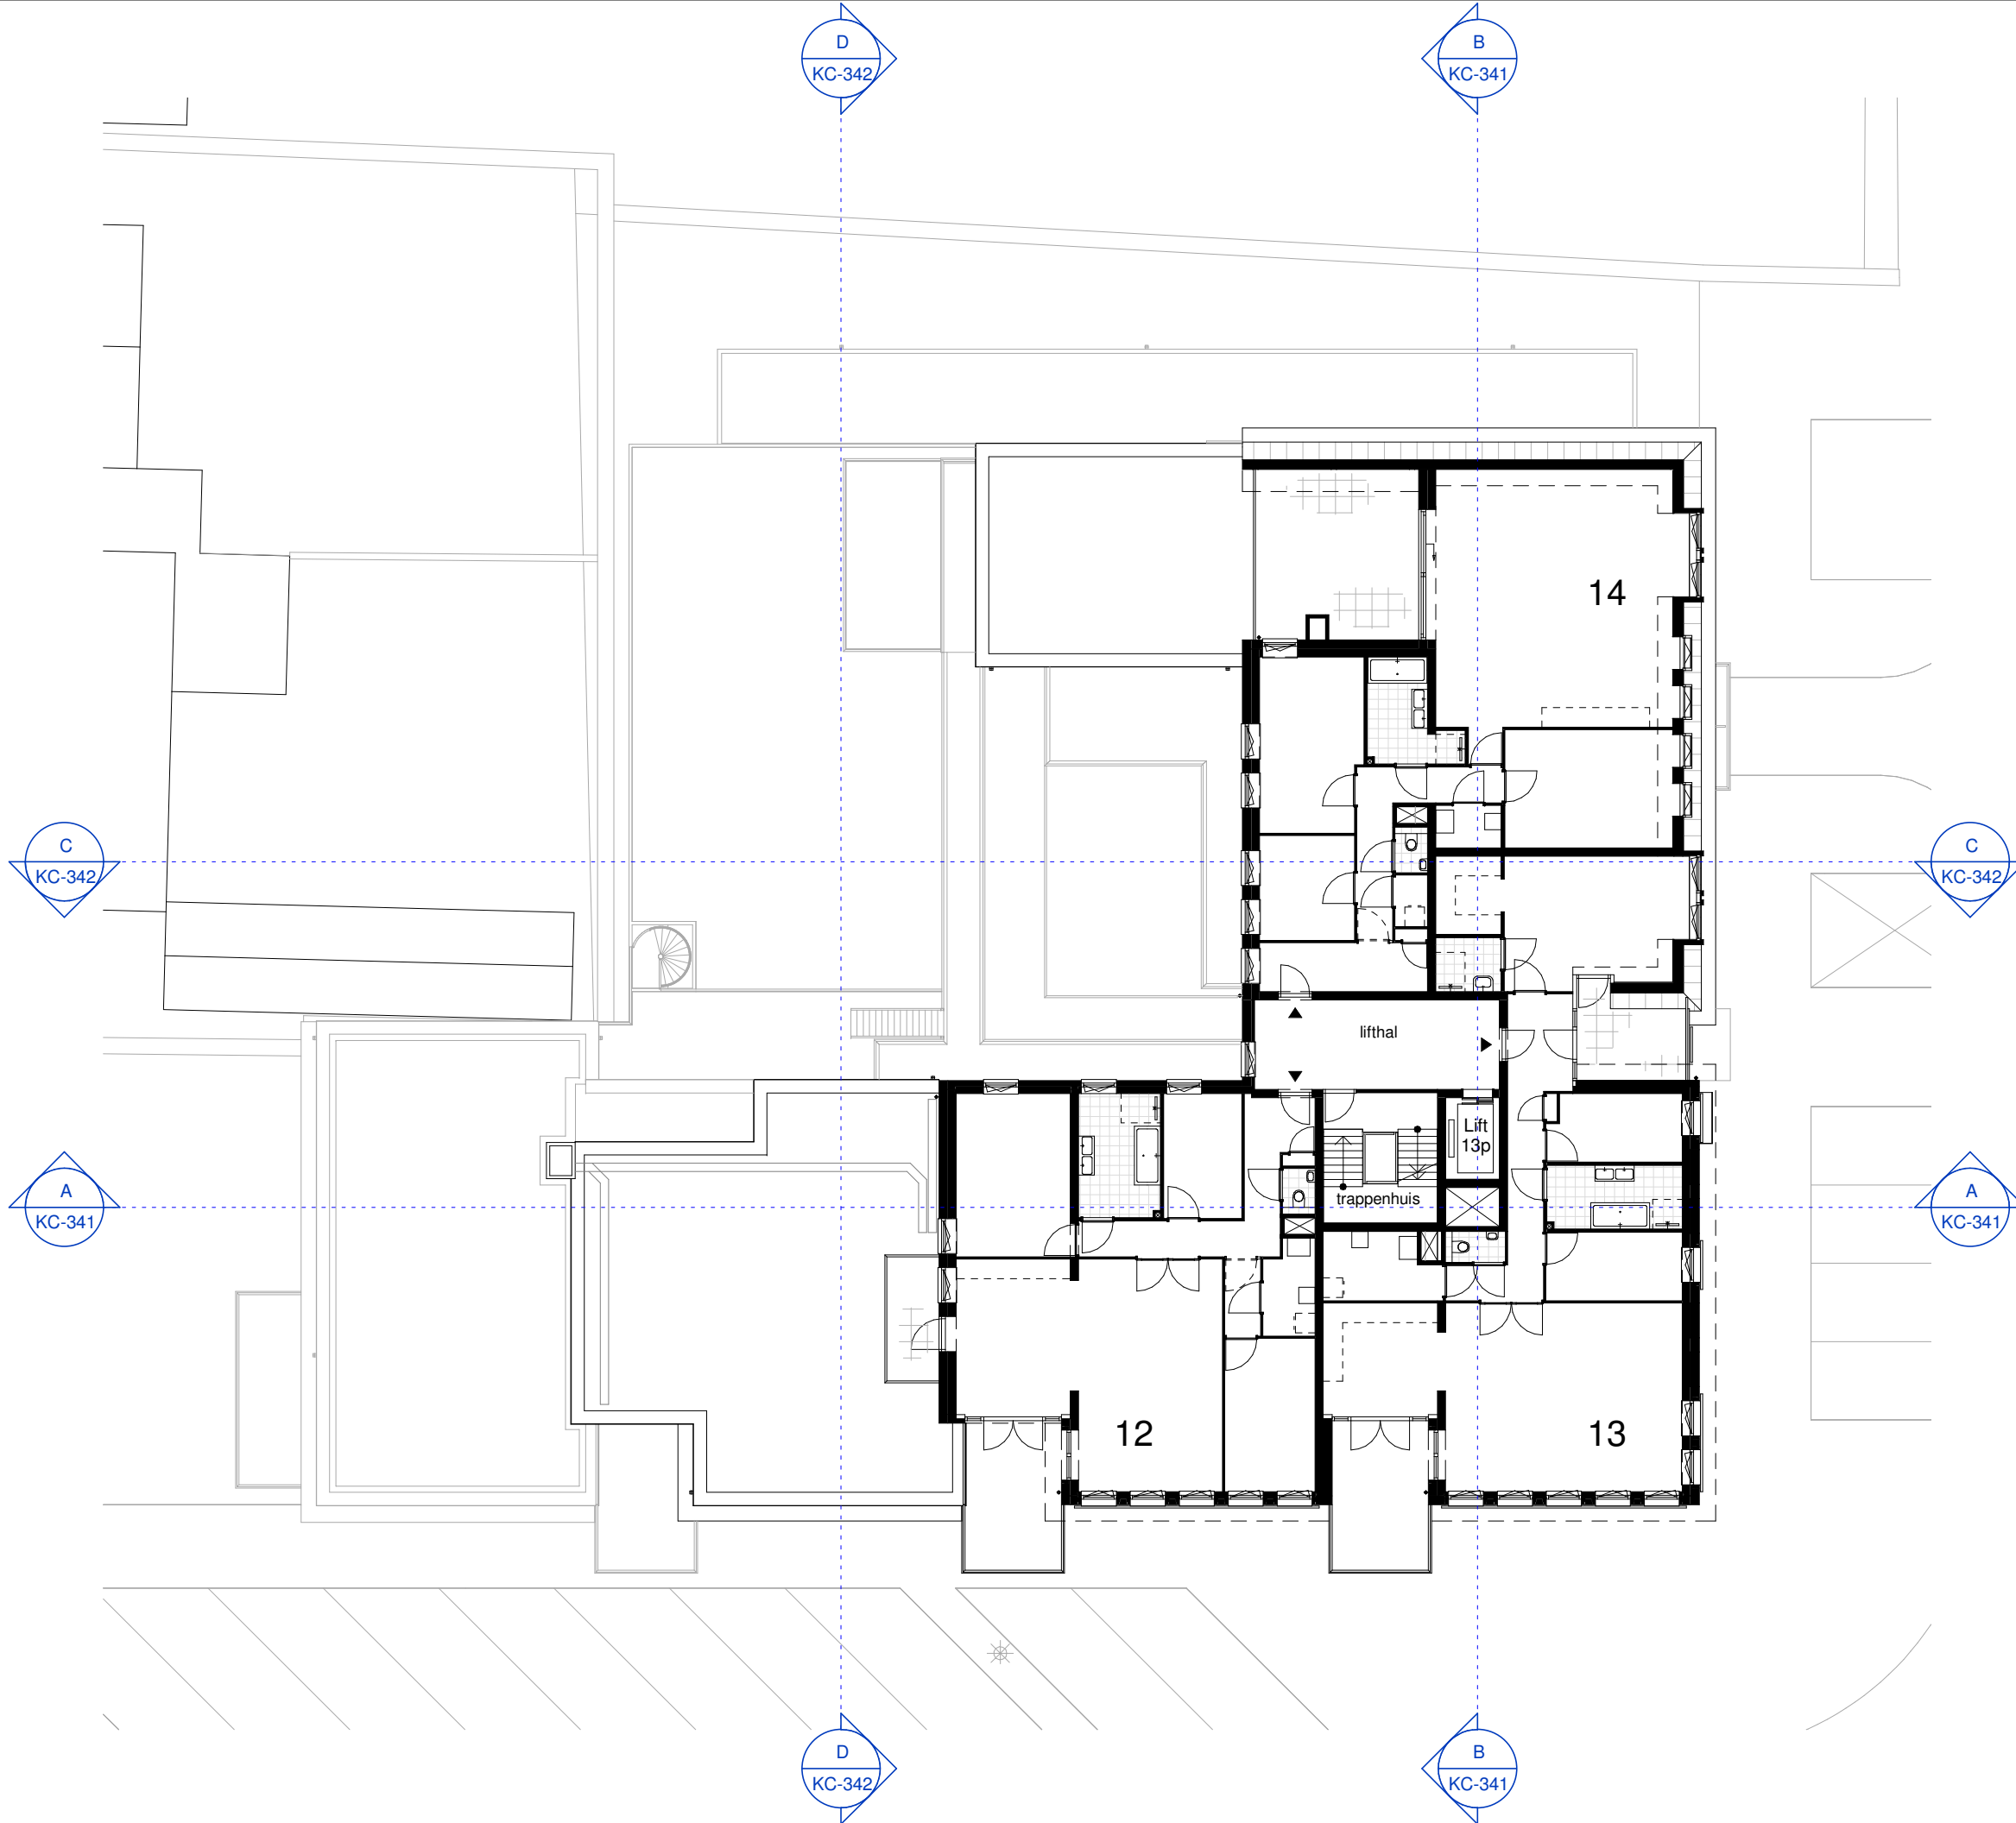


htv Bouwtechniek

HUIZE VAN ORANJE ZOETERMEER
 KOPERSCONTRACT schaal 1:200
 3E VERDIEPING formaat A3
 DATUM 03-09-2016 KC-313

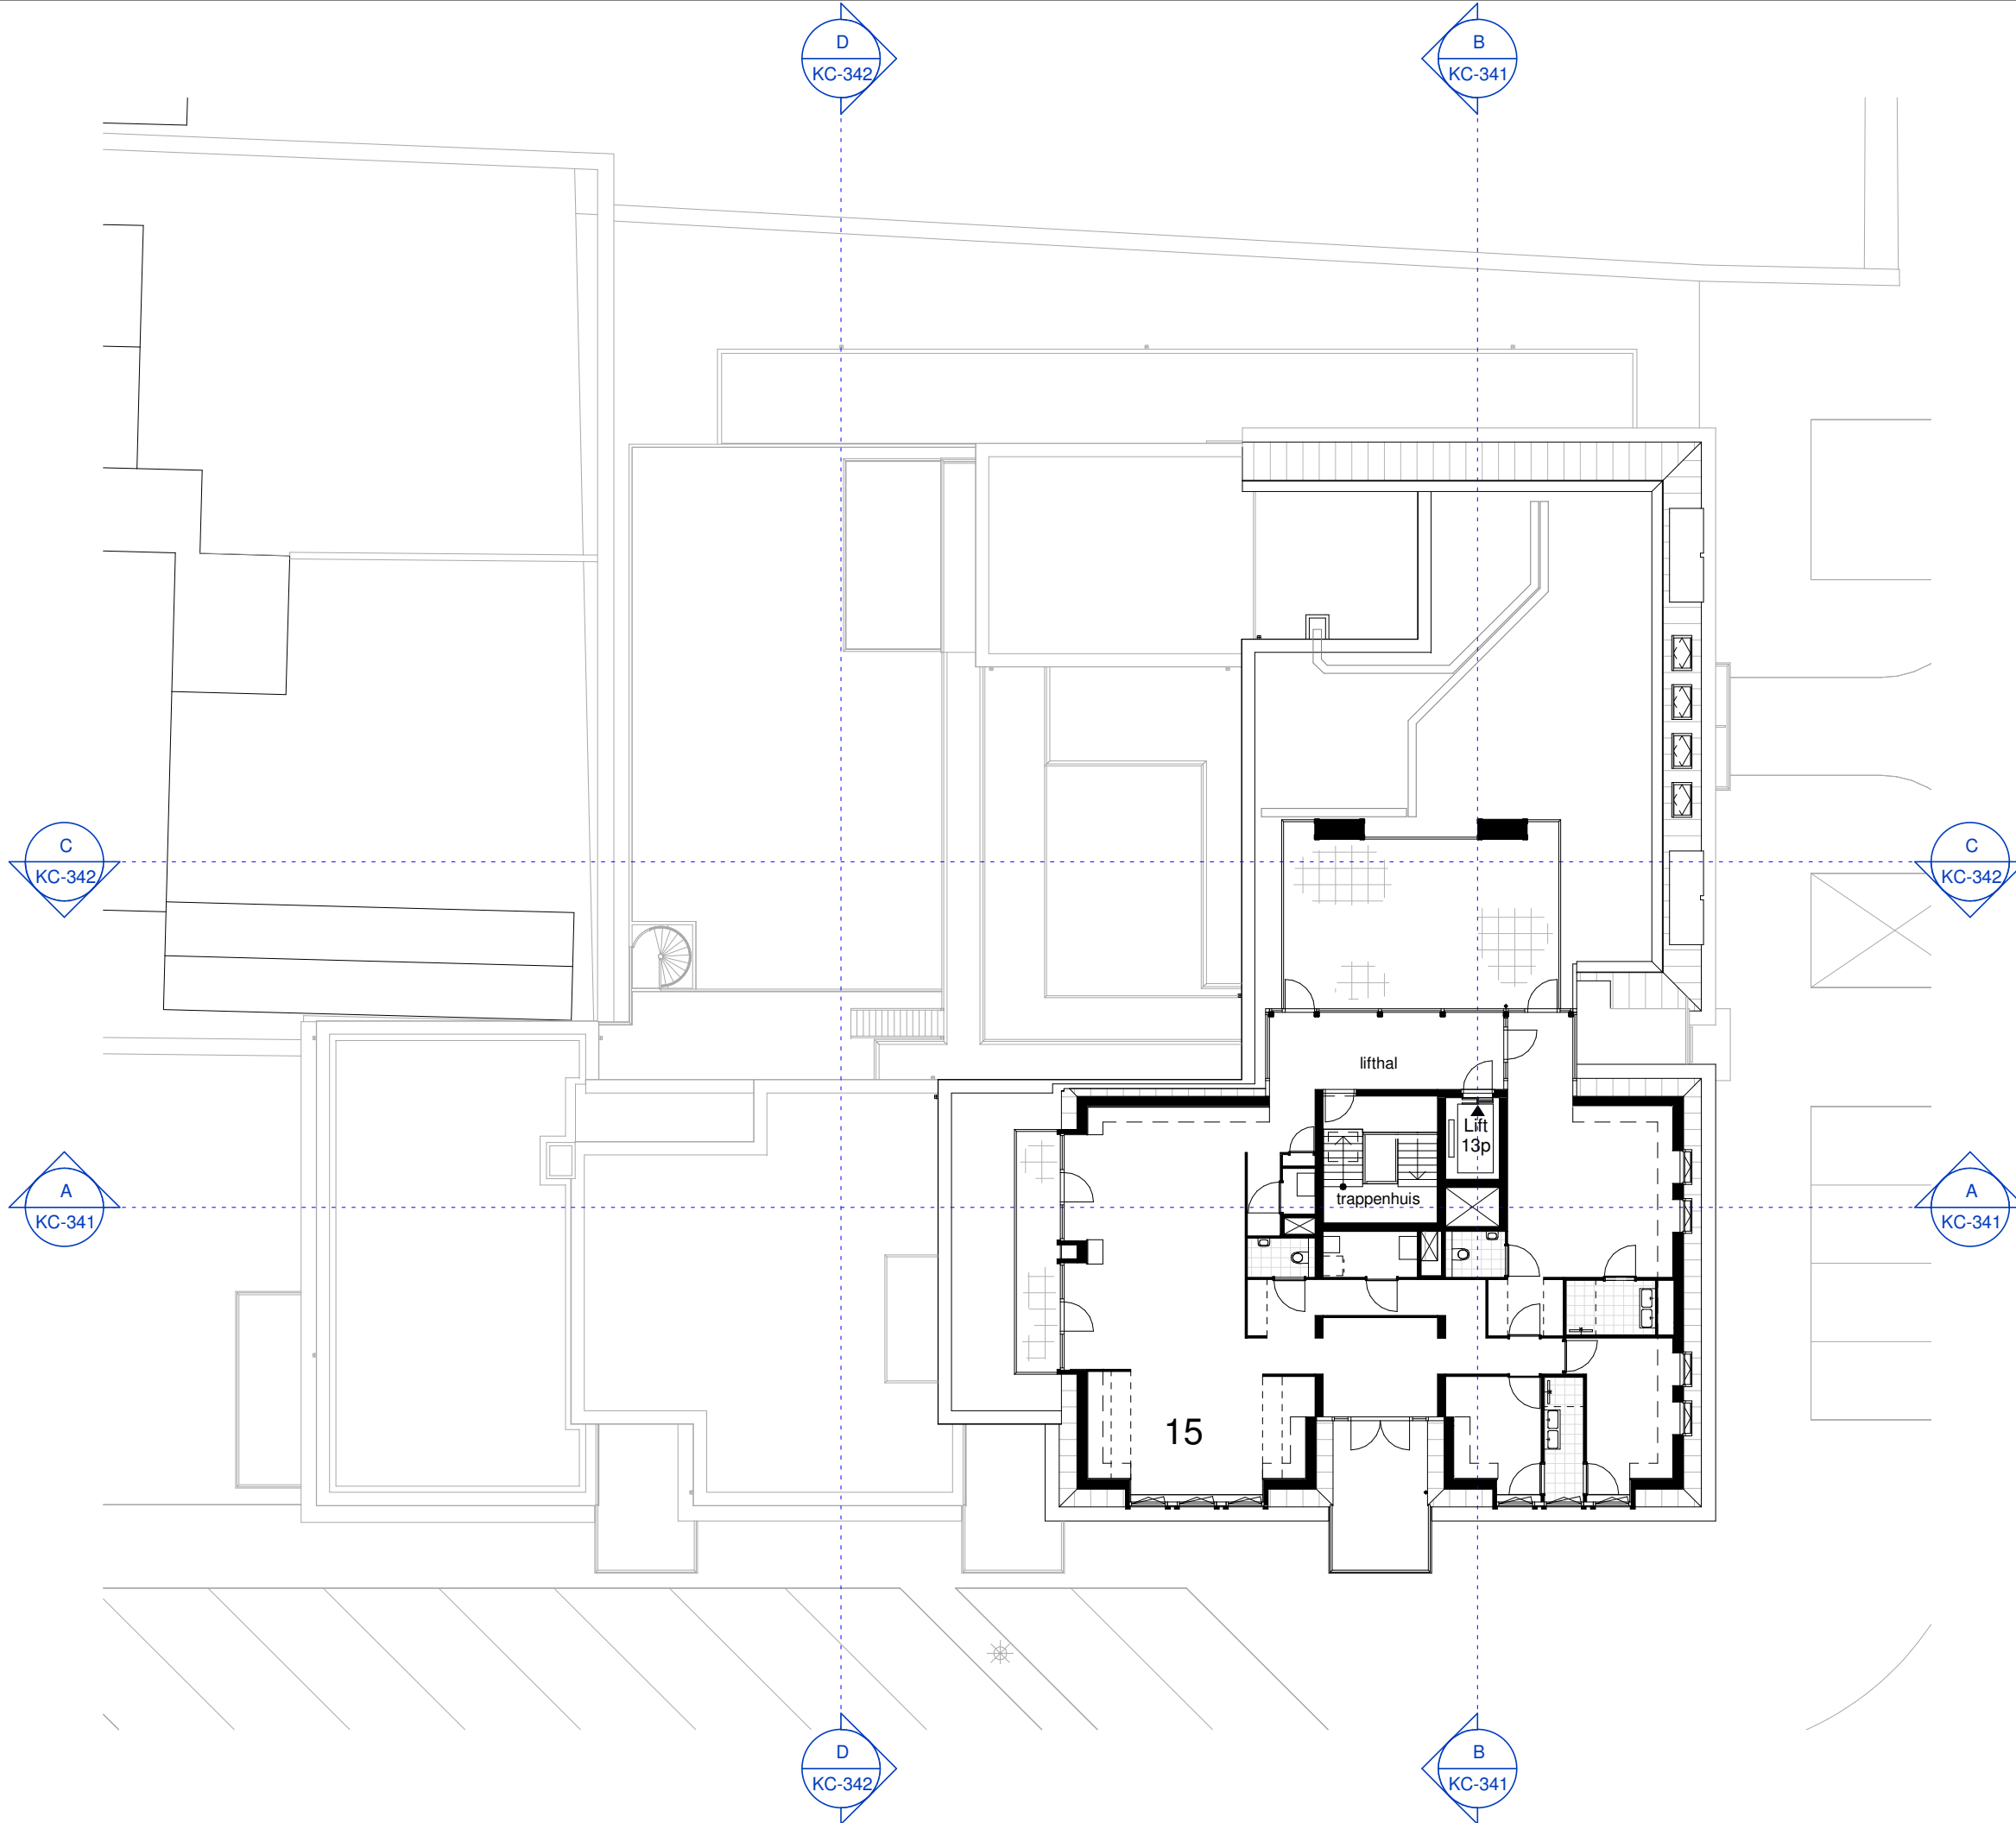

htv Bouwtechniek

HUIZE VAN ORANJE ZOETERMEER
 KOPERSCONTRACT schaal 1:200
 4E VERDIEPING formaat A3
 DATUM 03-09-2016 KC-314

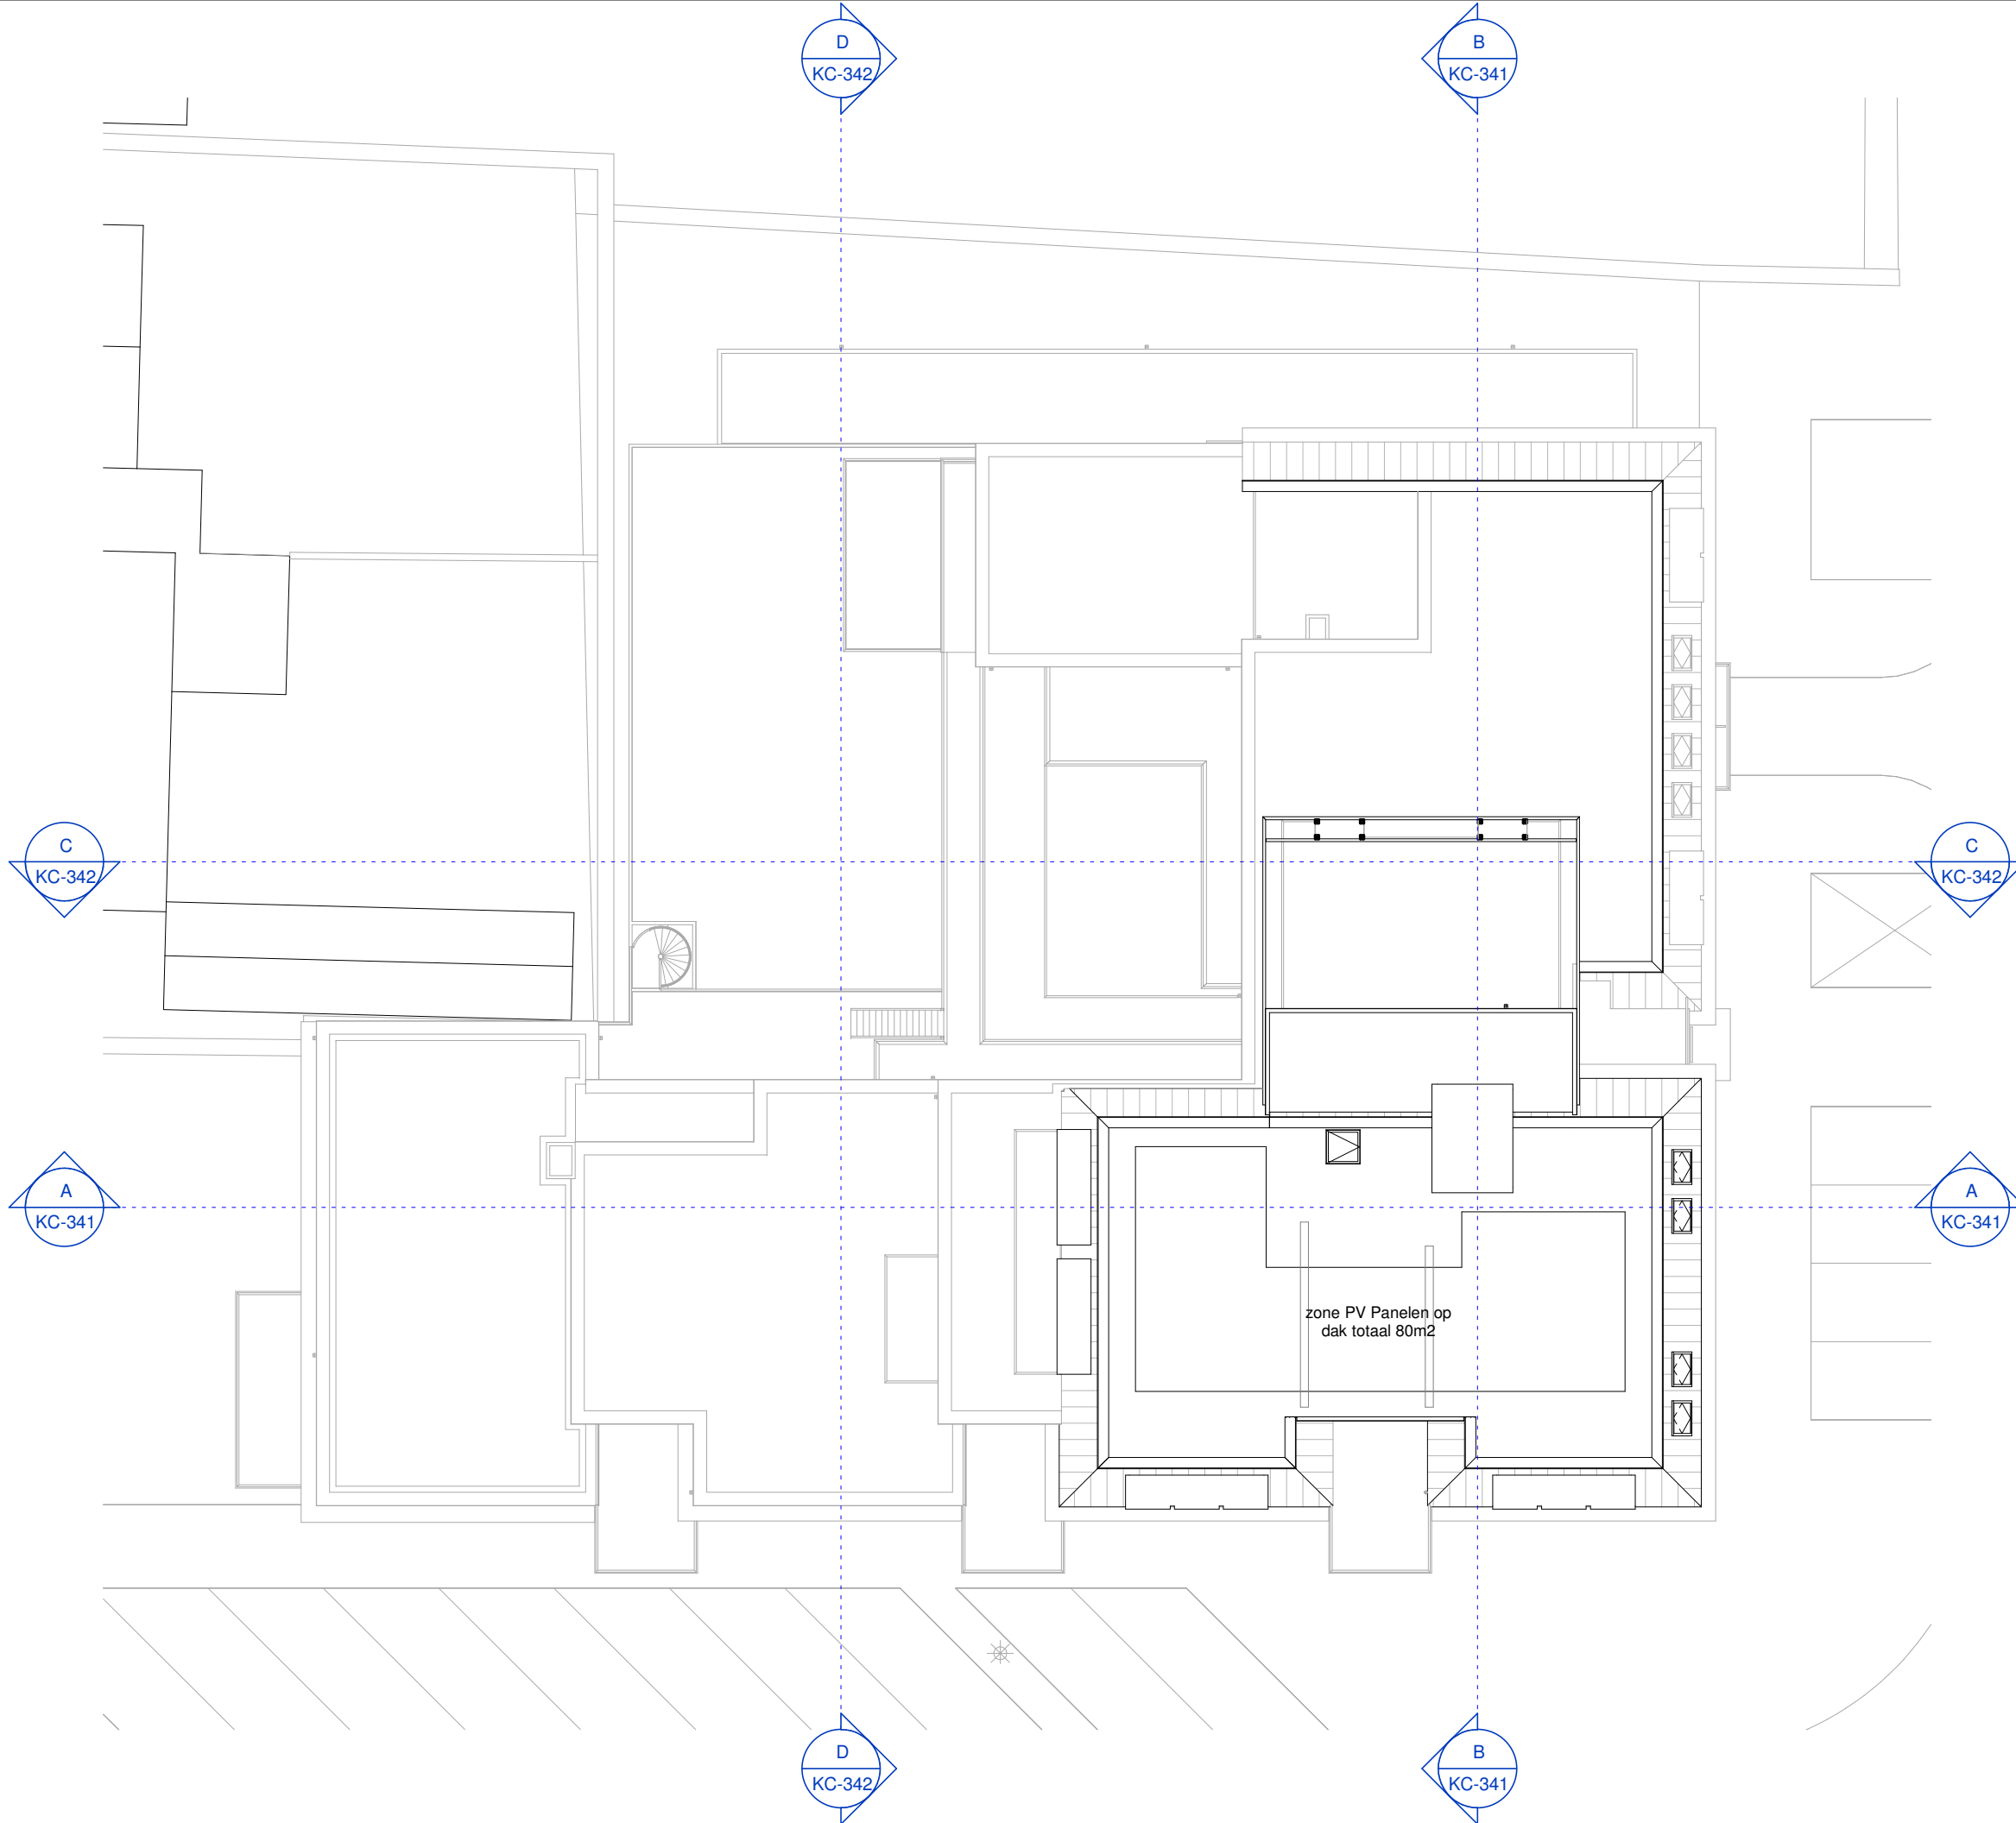

htv Bouwtechniek

HUIZE VAN ORANJE ZOETERMEER
KOPERSCONTRACT schaal 1:200
DAKAANZICHT formaat A3
DATUM 03-09-2016 KC-315