


10  
KC-322-10

10  
KC-322-10

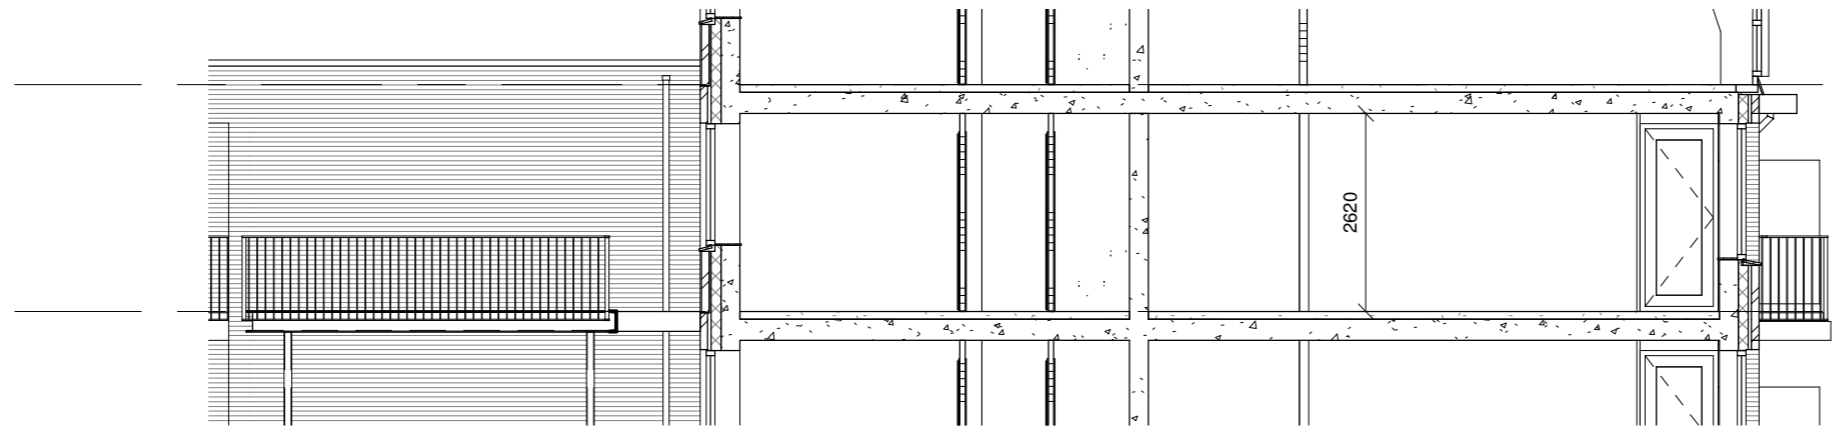

Doorsnede 10

- gewapend betonwand
- metselwerk in baksteen met geïsoleerde spouw
- kalkzandsteenwand
- houtskeletbouw wand geïsoleerd
- metalstudwand geïsoleerd
- lichte scheidingswand
- betontegels terrassen
- vloertegelwerk
- wastafel / fonteinje
- hangend toilet
- douche hoek
- ligbad 800x1800
- opstelplaats keukenblok
- opstelplaats WTW-unit / CV-ketel
- opstelplaats wasmachine en wasdroger
- binnendeur optioneel
- leidingschacht
- meterkast
- entree woning
- hemelwaterafvoer
- WDBBO 30 minuten
- zelfsluitend
- rookmelder
- lichtaansluitpunt plafond
- lichtaansluitpunt wand
- deurbeldrukker / schel
- schakelaar enkelpolig
- schakelaar 3 standen tbv. de ventilatie
- schakelaar domotica systeem
- serieschakelaar
- wisselchakelaar
- enkele wandcontactdoos met randaarde
- enkele wcd met randaarde tbv wasmachine
- enkele wcd met randaarde tbv wasdroger
- enkele wcd met randaarde tbv CV-ketel
- wcd 3-fasen met randaarde tbv WTW-unit
- dubbele wcd met randaarde
- dubbele wcd met randaarde, linkerzijde wcd schakelbaar middels domotica systeem
- loze leiding
- aansluitpunt thermostaat, bedraad
- videofoon binnenpost
- handdoekradiator
- verdeler vloerverwarming
- ventilatie inblaaspunt plafond
- ventilatie afzuigpunt plafond