
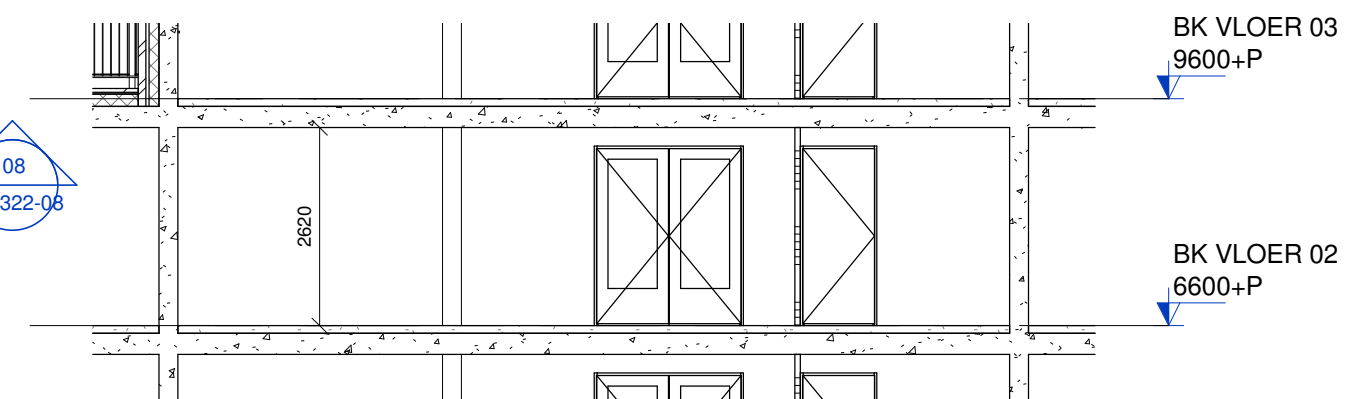


	gawepend betonwand
	metselwerk in baksteen met geïsoleerde spouw
	kalkzandsteenwand
	houtskeletbouw wand geïsoleerd
	metalstudwand woningscheidend
	lichte scheidingswand
	betontegels terrassen
	vloertegelwerk
	wastafel / fonteintje
	hangend toilet
	douche hoek
	ligbad 800x1800
	opstelplaats keukenblok
	opstelplaats WTW-unit / CV-ketel
	opstelplaats wasmachine en wasdroger
	binnendeur optioneel
	leidingschacht
	meterkast
	entree woning
	hemelwaterafvoer
	WBBO 30 minuten
	rookmelder
	lichtaansluitpunt plafond
	lichtaansluitpunt wand
	deurbelddrukker / schel
	schakelaar enkelpolig
	schakelaar 3 standen tbv. de ventilatie
	schakelaar domotica systeem
	serieschakelaar
	wisselschakelaar
	enkele wandcontactdoos met randaarde
	enkele wcd met randaarde tbv wasmachine
	enkele wcd met randaarde tbv wasdroger
	enkele wcd met randaarde tbv CV-ketel
	wcd 3-fasen met randaarde tbv WTW-unit
	dubbele wcd met randaarde
	dubbele wcd met randaarde, linkerzijde wcd schakelbaar middels domotica systeem
	loze leiding
	aansluitpunt thermostaat, bedraad
	videofoon binnenpost
	handdoekradiator
	verdeler vloerverwarming
	ventilatie inblaaspunt plafond
	ventilatie afzuigpunt plafond

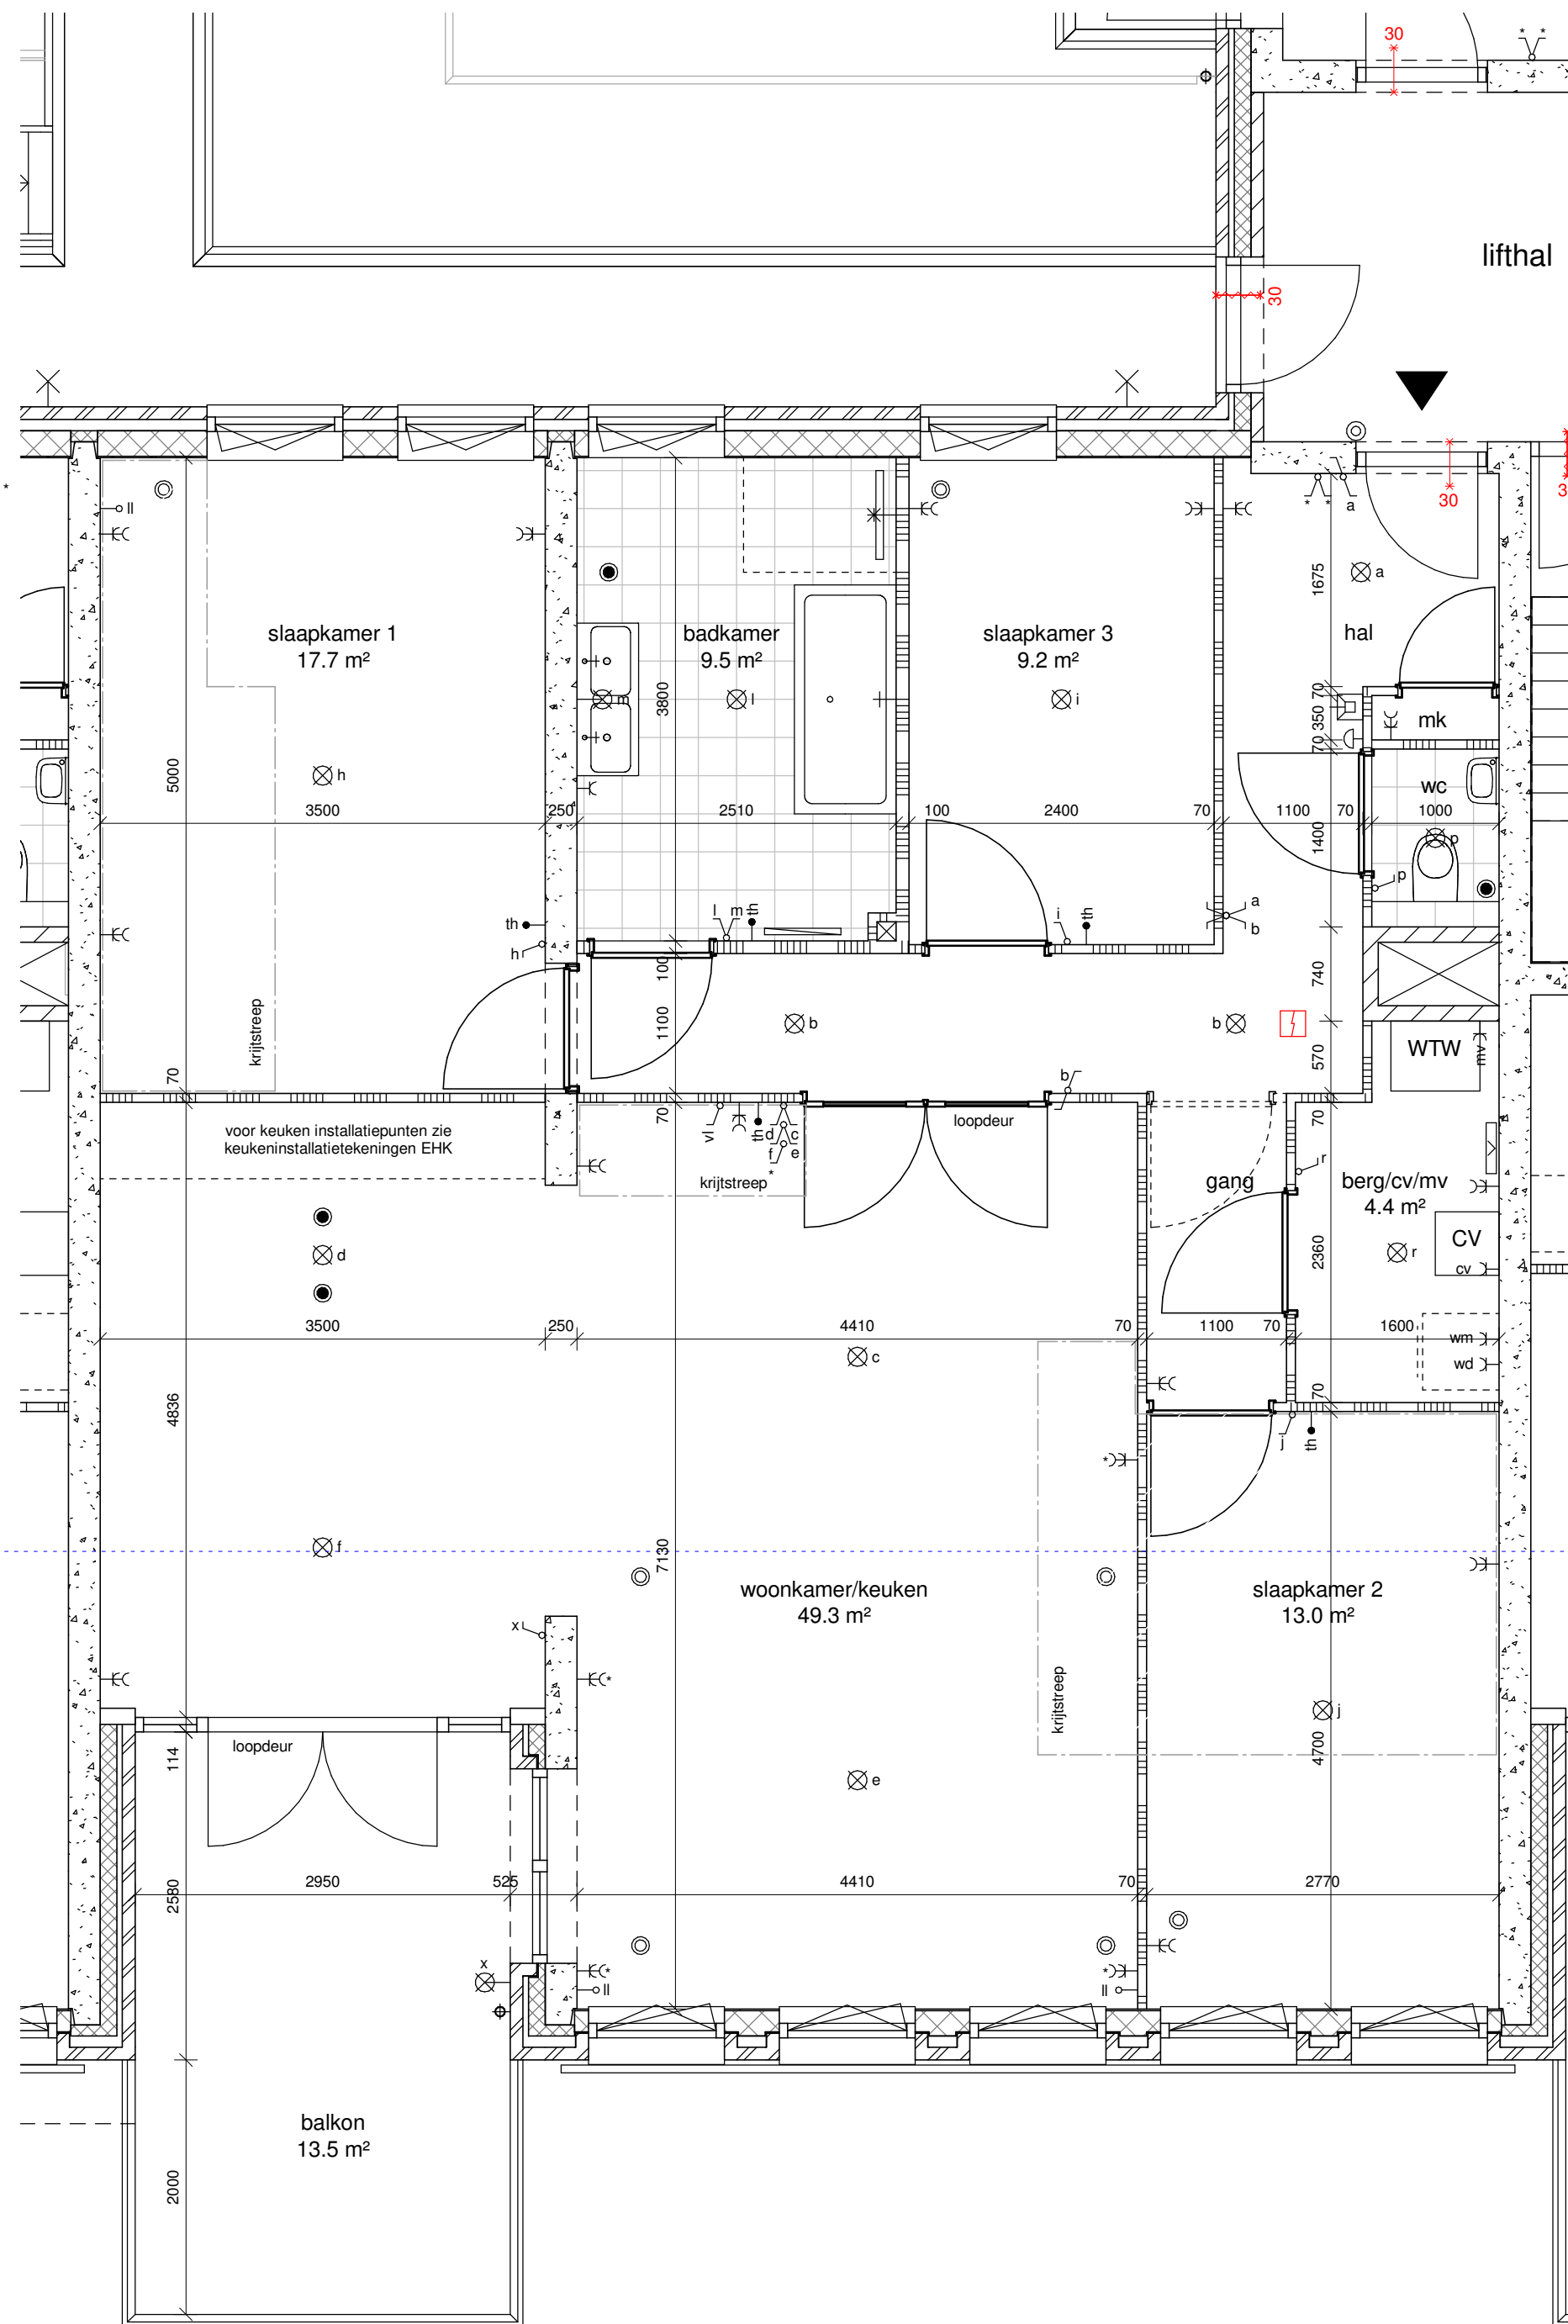

Doorsnede 08

08
KC-322-08

08
KC-322-08