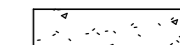

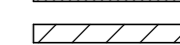

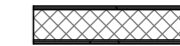
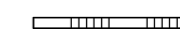







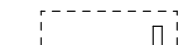

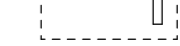
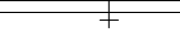
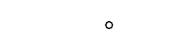
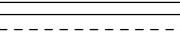

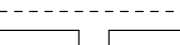

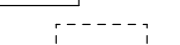

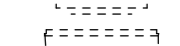

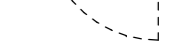
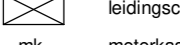

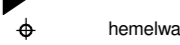

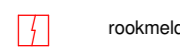
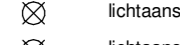
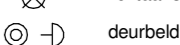
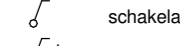
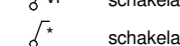
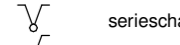
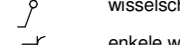
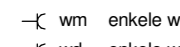
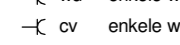
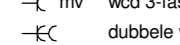
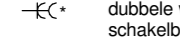
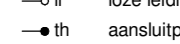
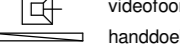
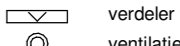
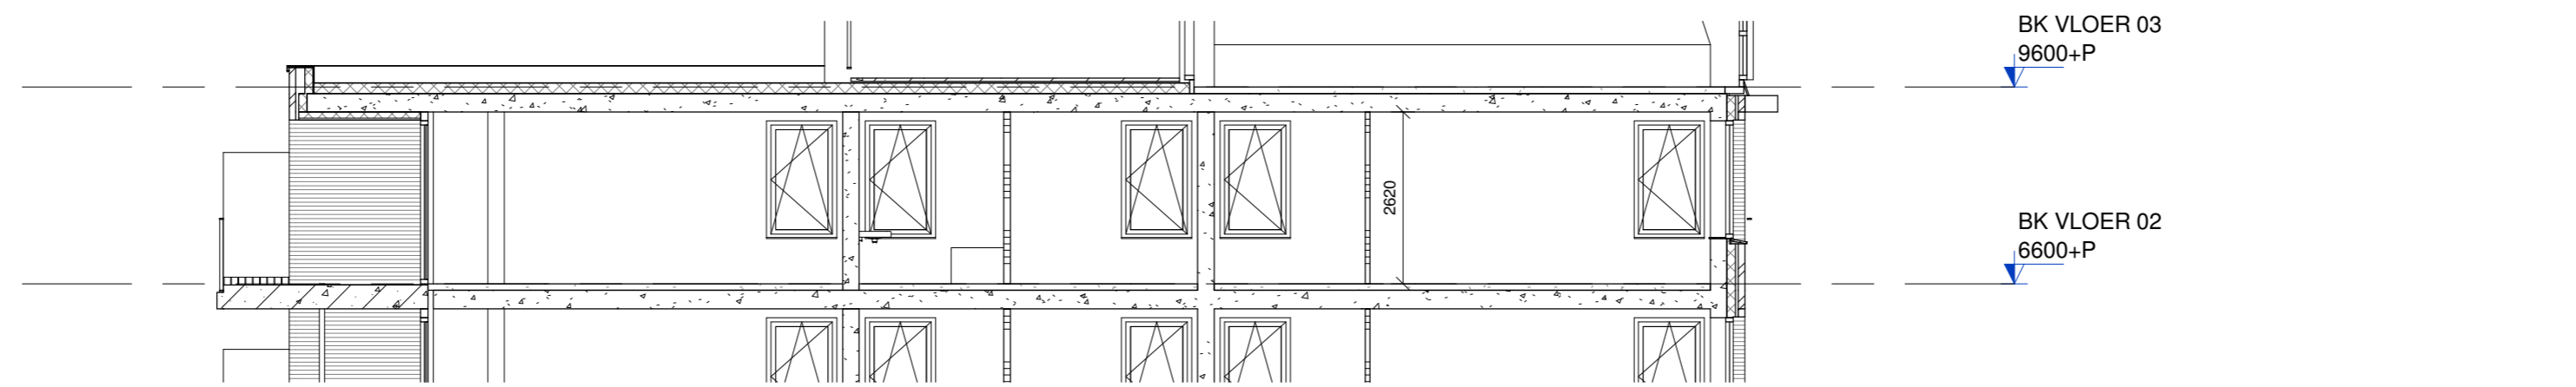
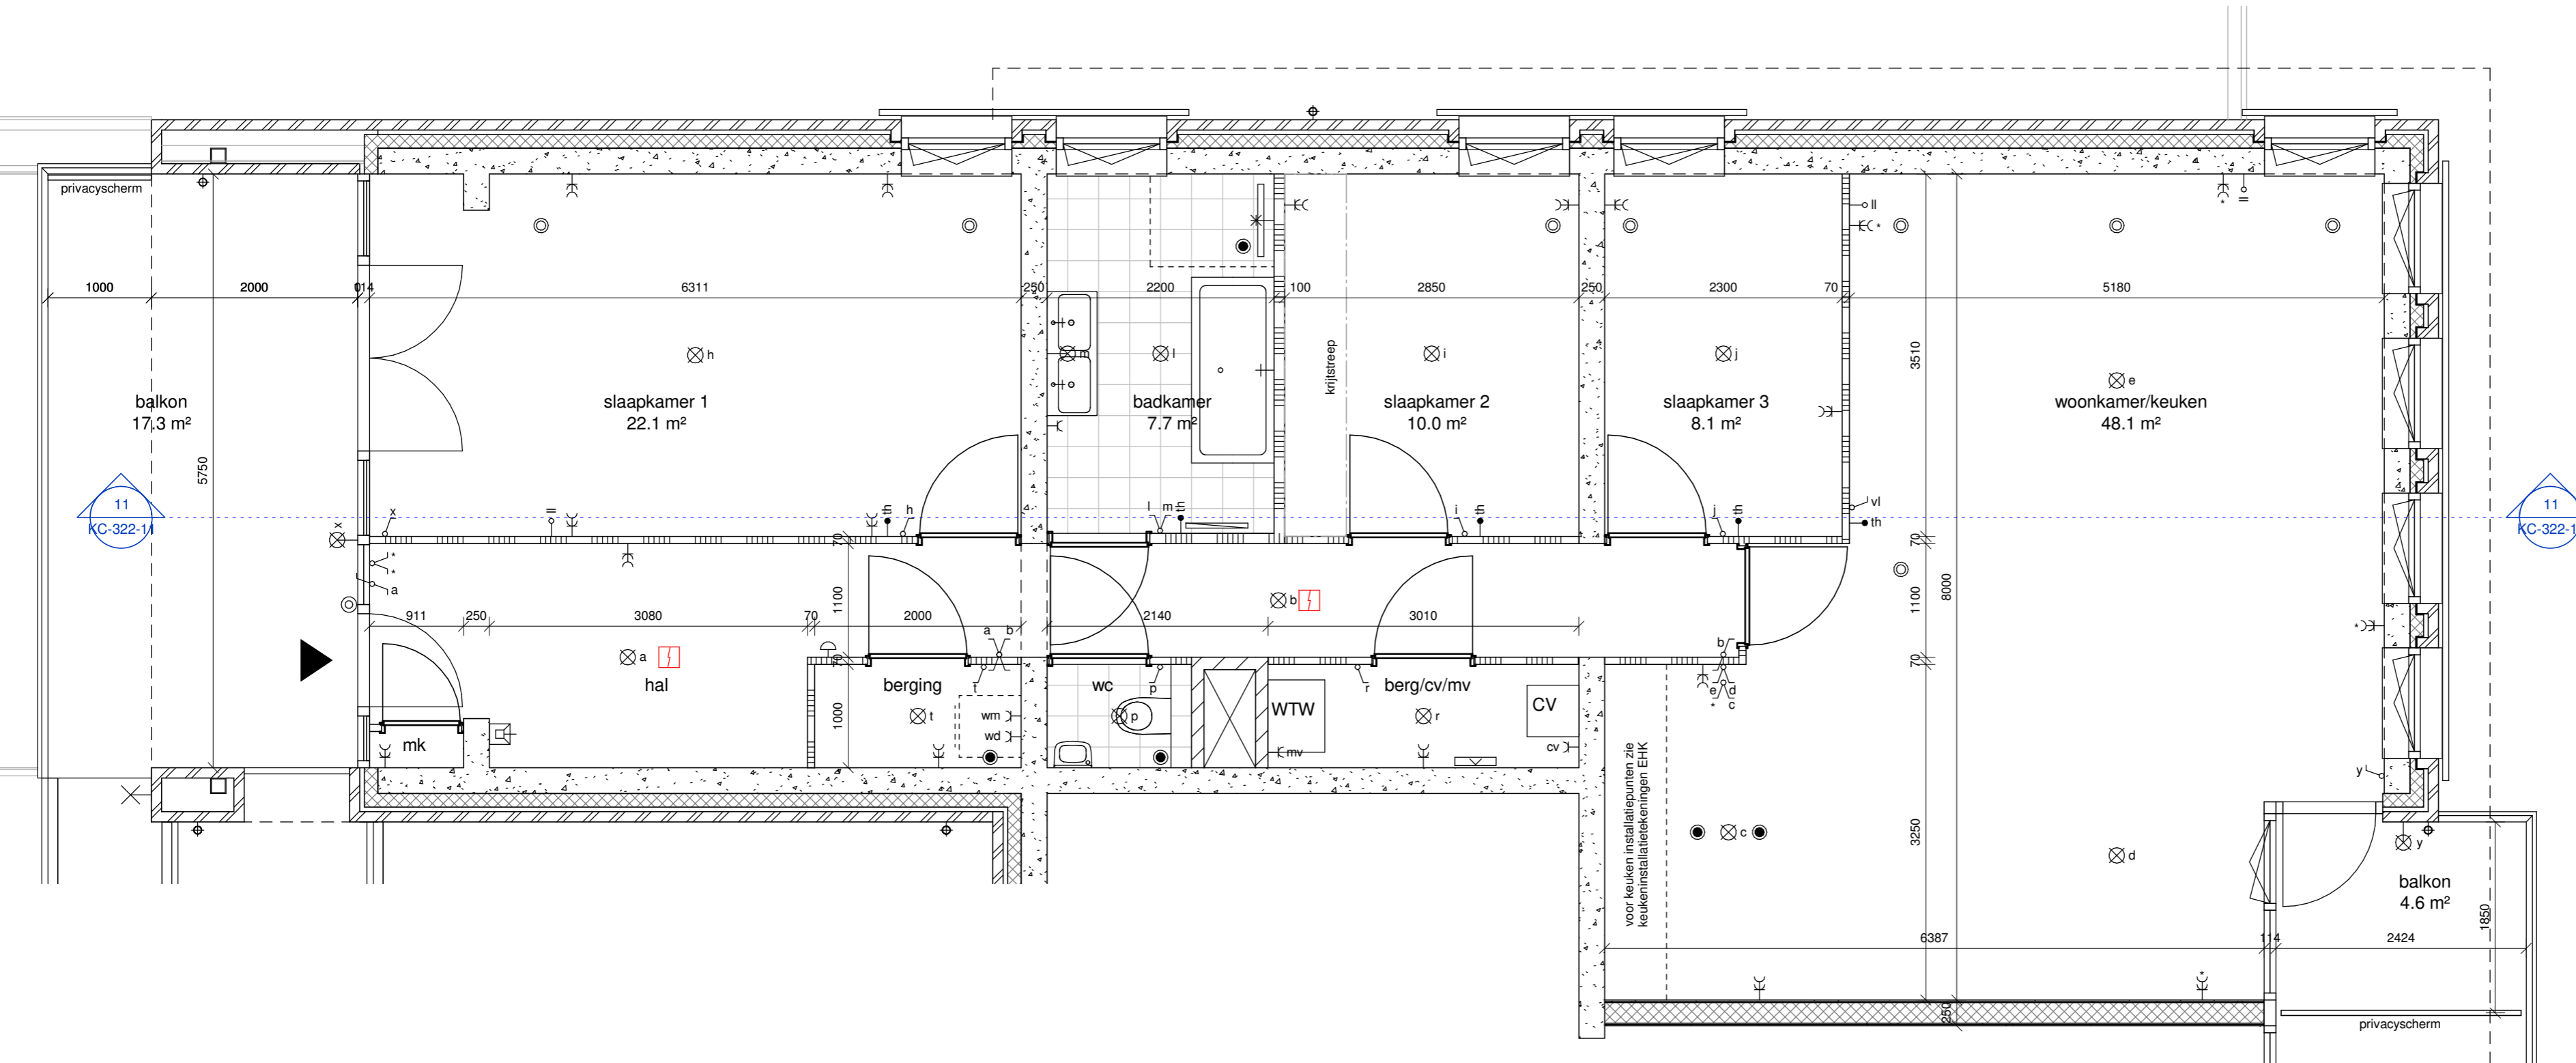


-  gewapend betonwand
-  metselwerk in baksteen met geïsoleerde spouw
-  kalkzandsteenwand
-  houtskeletbouw wand geïsoleerd
-  metalstudwand woningscheidend
-  lichte scheidingswand
-  betontegels terrassen
-  vloertegelwerk
-  wastafel / fonteyntje
-  hangend toilet
-  douche hoek
-  ligbad 800x1800
-  opstelplaats keukenblok
-  opstelplaats WTW-unit / CV-ketel
-  opstelplaats wasmachine en wasdroger
-  binnendeur optioneel
-  leidingschacht
-  meterkast
-  entree woning
-  hemelwaterafvoer
-  WBDDBO 30 minuten
-  zelfsluitend
-  rookmelder
-  lichtaansluitpunt plafond
-  lichtaansluitpunt wand
-  deurbelddrukker / schel
-  schakelaar enkelpolig
-  schakelaar 3 standen tbv. de ventilatie
-  schakelaar domotica systeem
-  serieschakelaar
-  wisselchakelaar
-  enkele wandcontactdoos met randaarde
-  enkele wcd met randaarde tbv wasmachine
-  enkele wcd met randaarde tbv wasdroger
-  enkele wcd met randaarde tbv CV-ketel
-  wcd 3-fasen met randaarde tbv WTW-unit
-  dubbele wcd met randaarde
-  dubbele wcd met randaarde, linkerzijde wcd schakelbaar middels domotica systeem
-  loze leiding
-  aansluitpunt thermostaat, bedraad
-  videofoon binnenpost
-  handdoekradiator
-  verdeler vloerverwarming
-  ventilatie inblaaspunt plafond
-  ventilatie afzuigpunt plafond



Doorsnede 11